



1ÄNDERUNG DES BEBAUUNGSPLANES 'TORFKOPPEL
IM KRÖPPELBEEK' DER GEMEINDE HILLERSE
LANDKREIS GIFHORN M. 1:1000

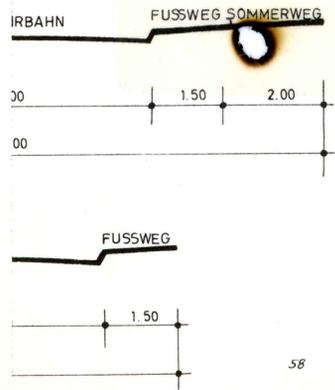

Ausgearbeitet im Auftrage und im Einvernehmen mit der
Gemeinde Hillerse
Braunschweig im Januar 1966
KLAUS SCHROEDER
ARCHITEXT
33 BRAUNSCHWEIG
JASPERALLEE 11 TEL. 22151
Ortsplaner

Öffentlich ausgelegt gemäß § 2 (6) des Bundesbaugesetzes
in der Zeit vom 21. März bis 21. April 1966 aufgrund der
Bekanntmachung vom 9. 3. 1966

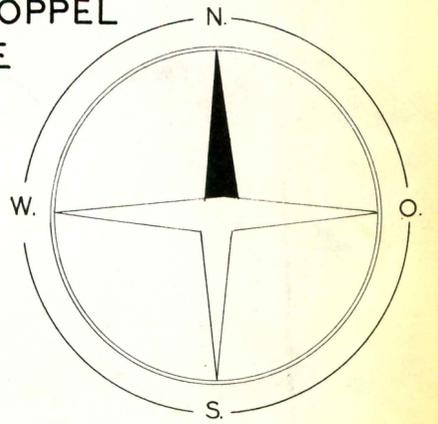

Dimmermann
Gemeindedirektor

Aufgestellt gemäß § 2 (1) des Bundesbaugesetzes und als
Satzung gemäß § 10 des Bundesbaugesetzes und § 6 der
Niedersächsischen Gemeindeordnung vom Rat der Gemeinde
beschlossen am 30. Juni 1966
Hillersen, den 15. 9. 1966



Dimmermann
Bürgermeister
Gratz
Ratsherr

Der Landkreis Gifhorn hat keine Bedenken
Gifhorn, den 24. 9. 1966

Genehmigt

gem. § M d. Bundesbaugesetzes
vom 23. 6. 60
Lüneburg, den 24. 10. 1966




Der Regierungspräsident
Dezernat für Städtebau und Ortsplanung
c/H 434 (39) 6. 60/IV
im Auftrage
Wimmer
Oberbaurat

Öffentlich ausgelegt gemäß § 12 des Bundesbaugesetzes aufgrund
der Bekanntmachung vom 14. November 1966
Mit Aushang vom 23. November bis 30. Dezember 1966



Der Gemeindedirektor
Dimmermann

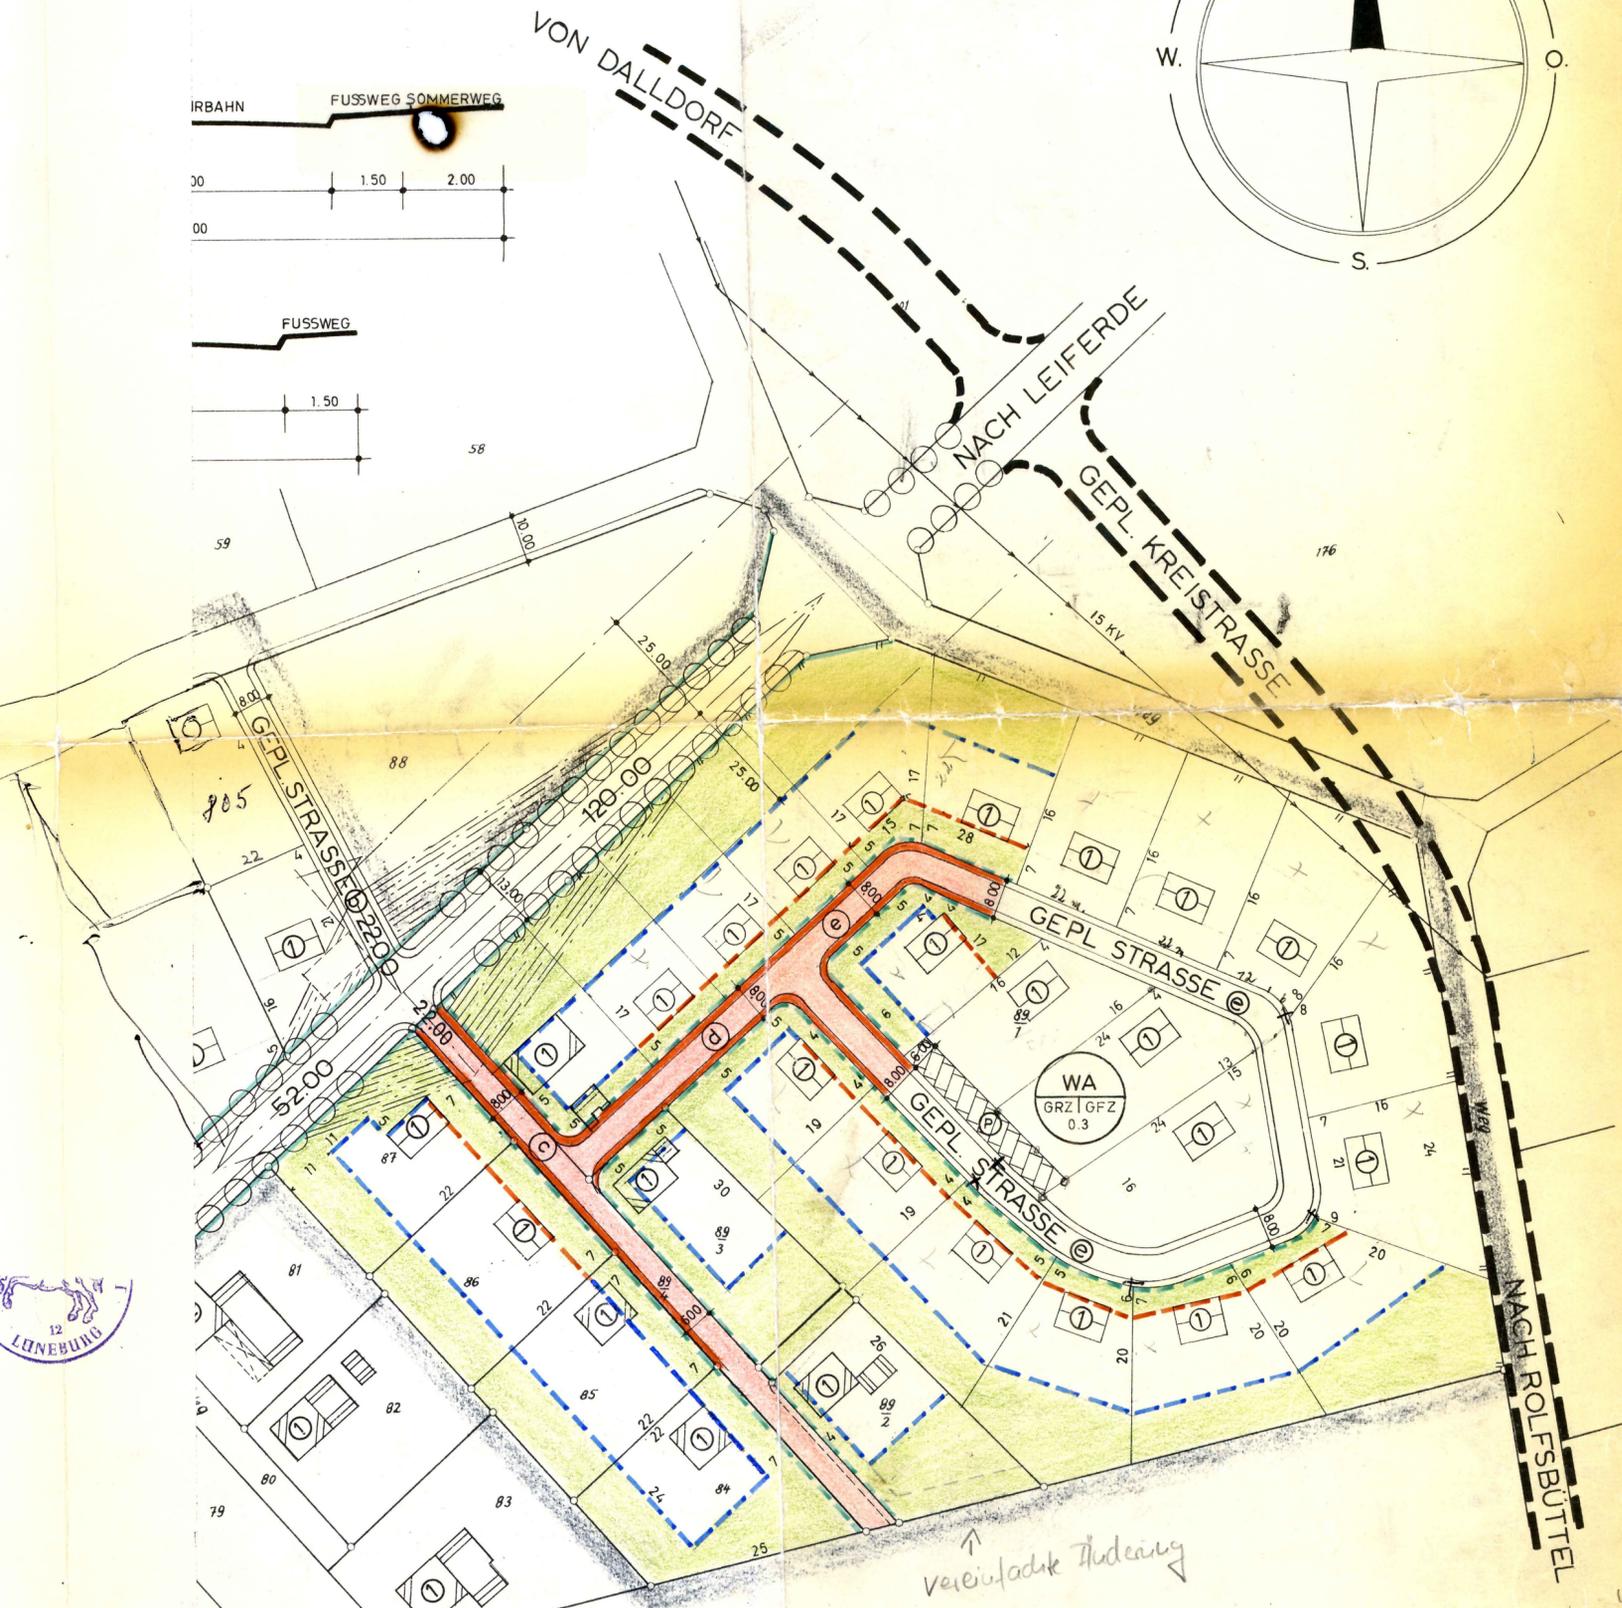

vermessungstechnische Richtigkeit
Lageunterlage wird für deren Gel
sich bescheinigt.

nbüttel, den 21. Sept 1964

Blawhe
Öffentl. best. Verm.-Ing.